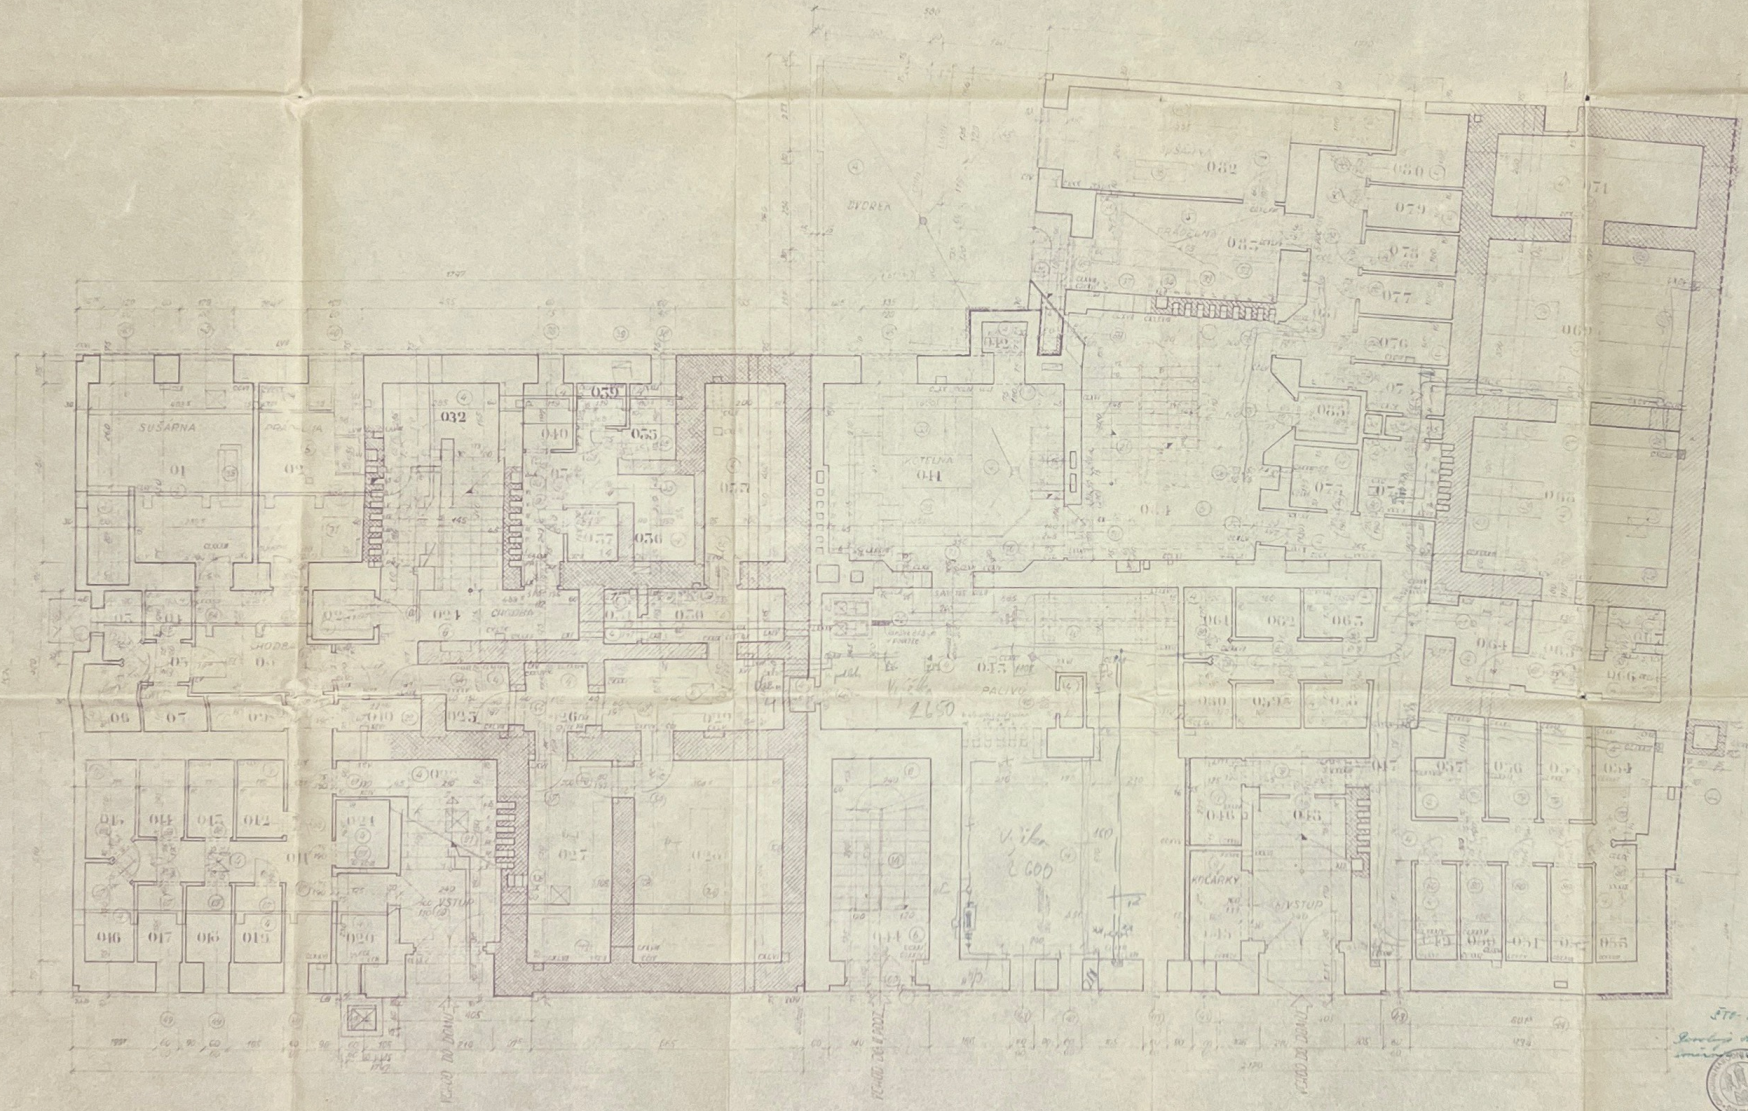

Poznámky

Druhy zdiva (jakosti) se provedou podle betonářských šalovacích plánů

Rýhy, prostupy a kanálky pro vzduchotechniku (též zde nejsou zakresleny) se provedou podle plánů (nově upravených) na tuto práci, vyhotovených tímto ústavem-středisko č. 214 c (Mošek)

Pro úřad

Kvantisl zkoušeno dne 11. září 1952 19

Schváleno referentem pro výstavbu

výměrem čís. 247/62/52-5

ze podmínek uvedených v projektu nebo výměru

ze dne 25. září 1952

KERAMOS n.p.
ZÁVOD STAVEBNÍ
HRADEC KRÁLOVÉ

1957

SÚP BC

STÁTNÍ ÚŘAD PLÁNOVACÍ